


Условные обозначения  
Границы территории

	Граница муниципального района
	Граница населенного пункта
	Территория населенного пункта

пос. Куйтун

с. Моты

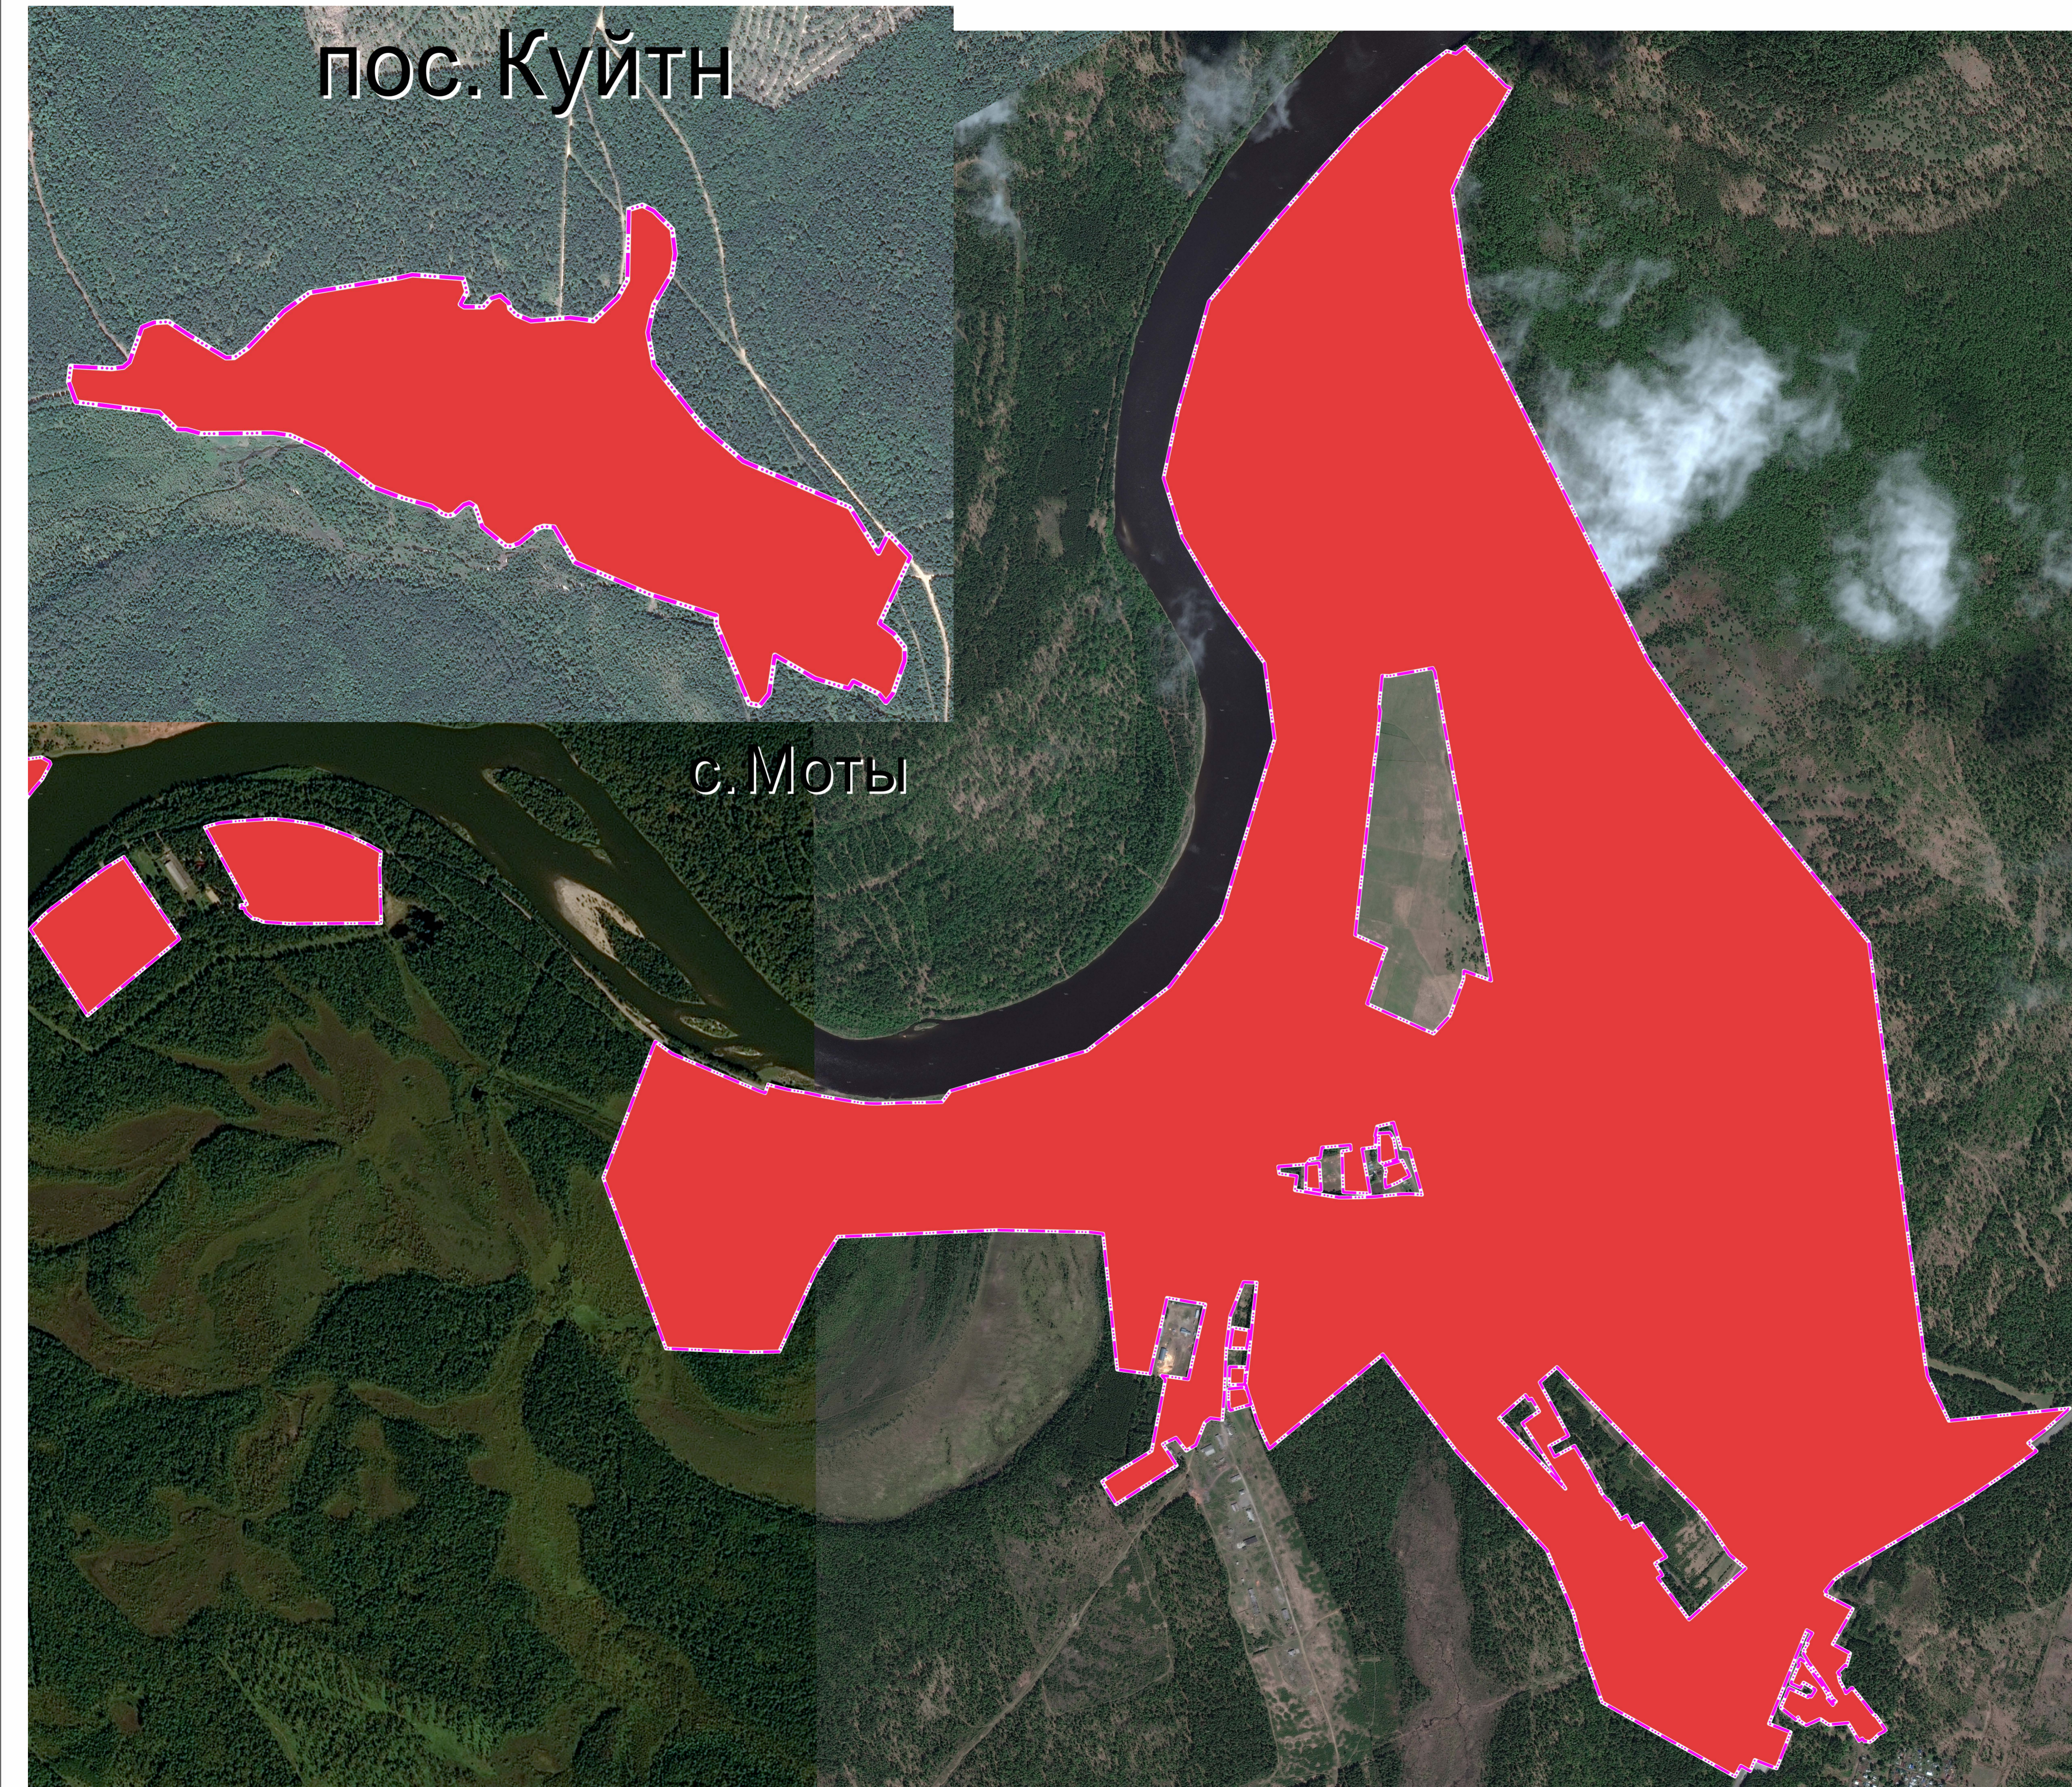

ПРОЕКТ "ВНЕСЕНИЕ ИЗМЕНЕНИЙ В ГЕНЕРАЛЬНЫЙ ПЛАН ШАМАНСКОГО МУНИЦИПАЛЬНОГО ОБРАЗОВАНИЯ, В ЧАСТИ НАСЕЛЕННЫХ ПУНКТОВ С. МОТЫ И П. КУЙТУН ШЕЛЕХОВСКОГО РАЙОНА ИРКУТСКОЙ ОБЛАСТИ"							Стадия	Лист	Листов
Изм.	Кол-ч.	Лист	№ док.	Подпись	Дата				
Разработал:						Фрагмент карты границ населенных пунктов с. Моты и п. Куйтун			
							П		
							М 1 : 10 000		